


TALO A, B JA C: 1.KERROS

ASUNTO 1

4H+KT+S 86,0 m²

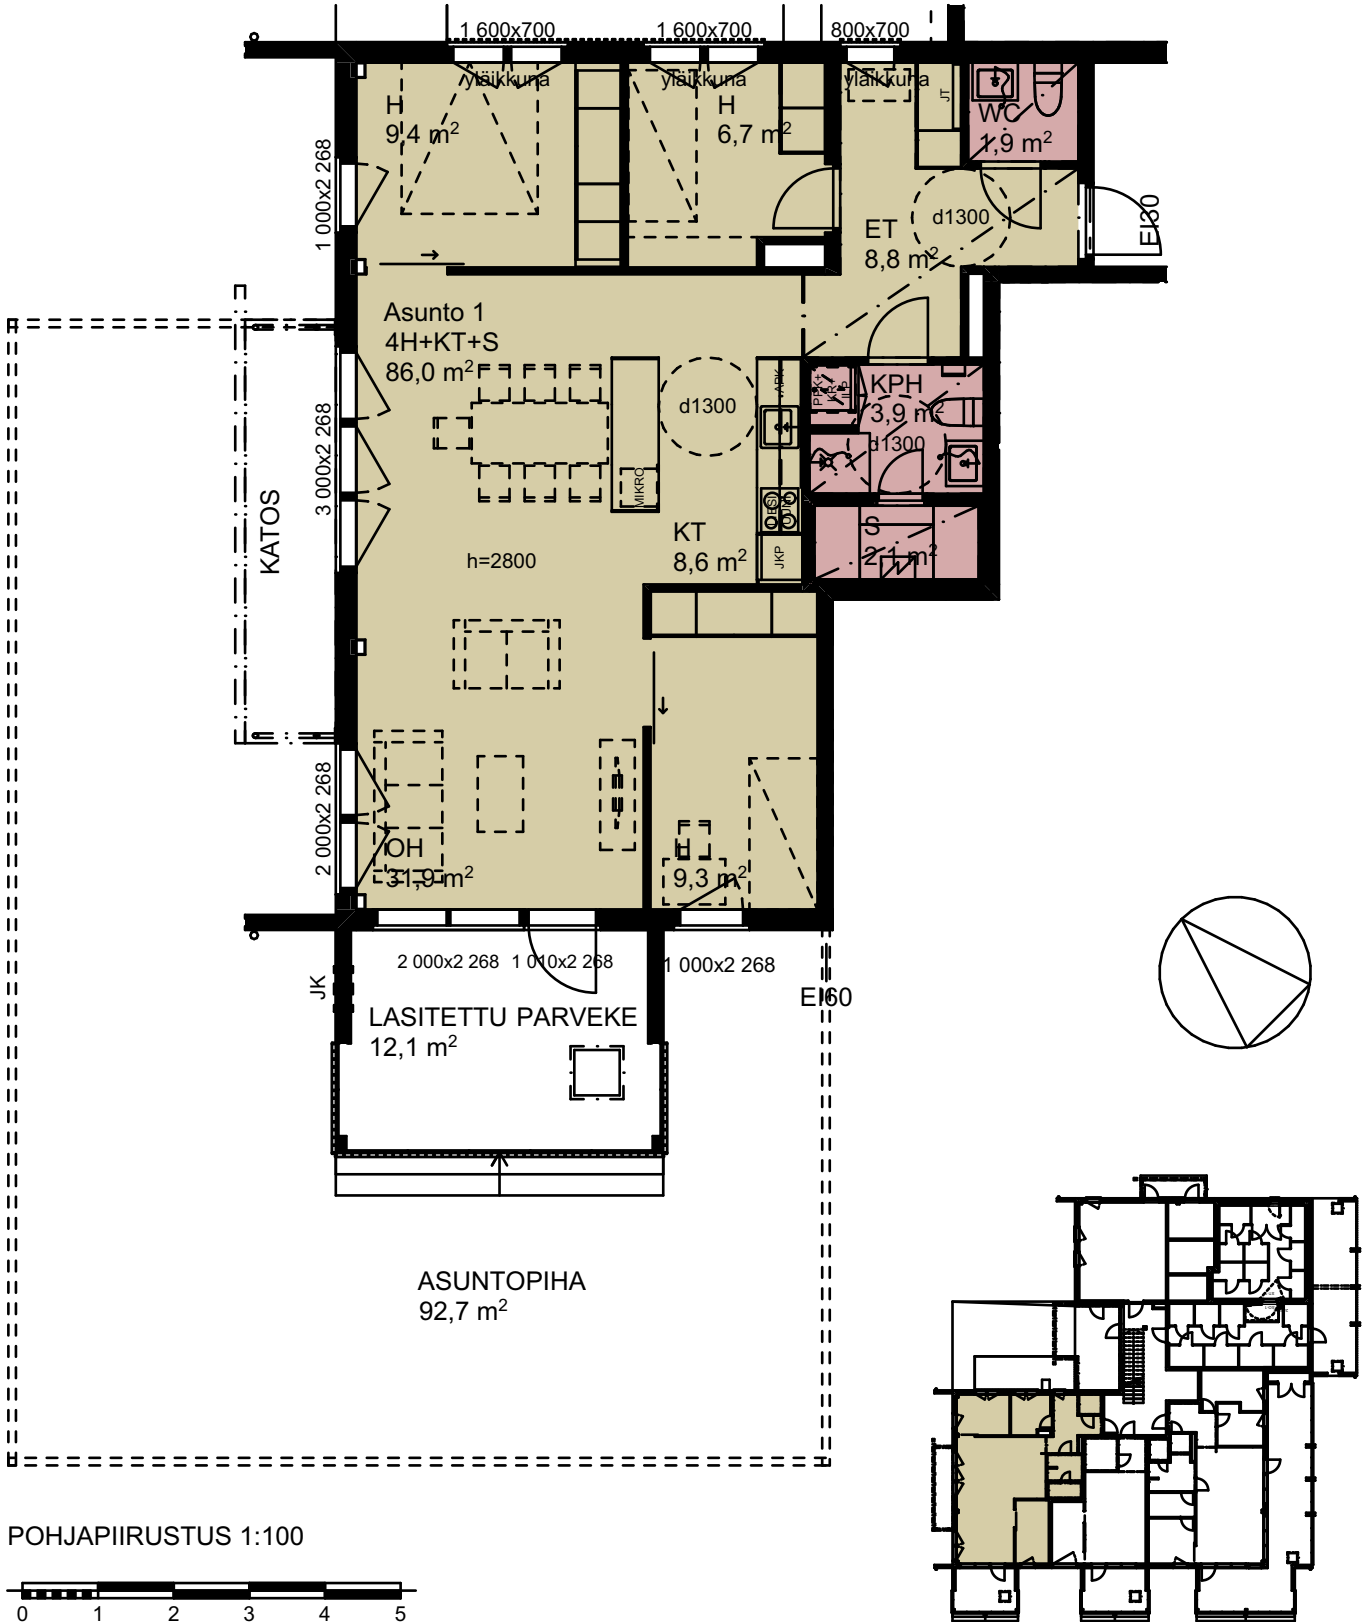


INKOONRANTA PIENKERROSTALOT


TALO A, B JA C: 1.KERROS

ASUNTO 2

2H+KT 42,0 m²

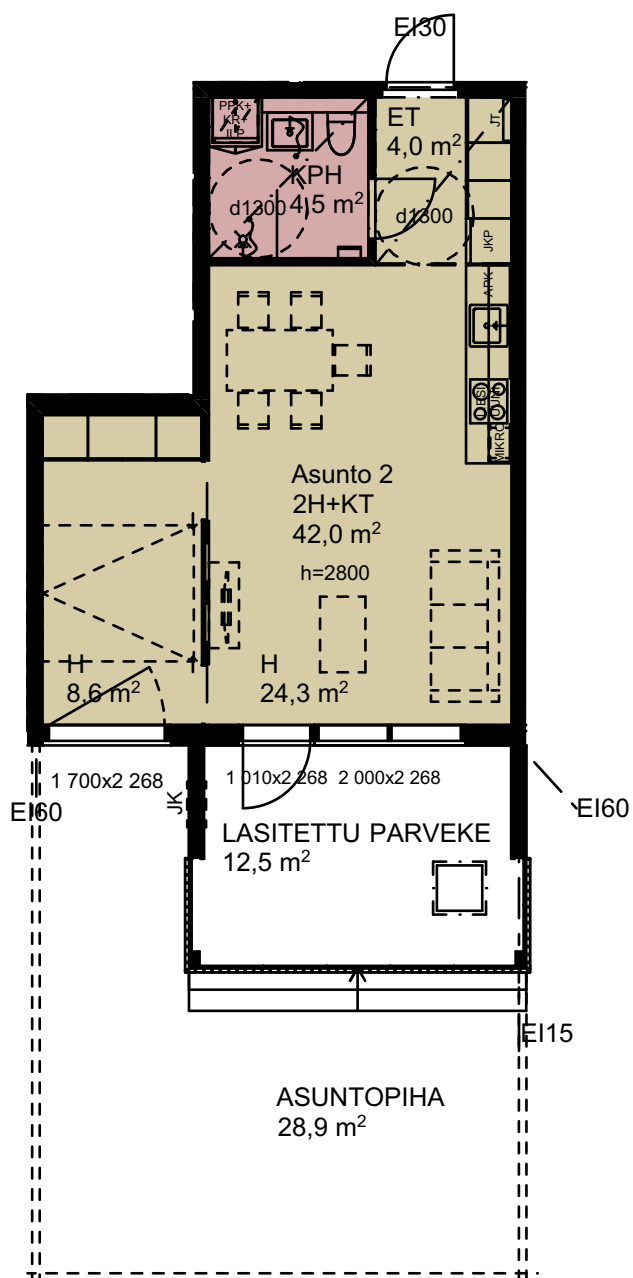


POHJAPIIRUSTUS 1:100

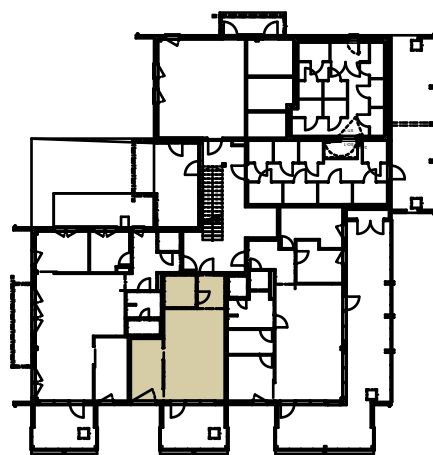

TALO A, B JA C: 1.KERROS

ASUNTO 3

4H+KT+S 85,7 m²


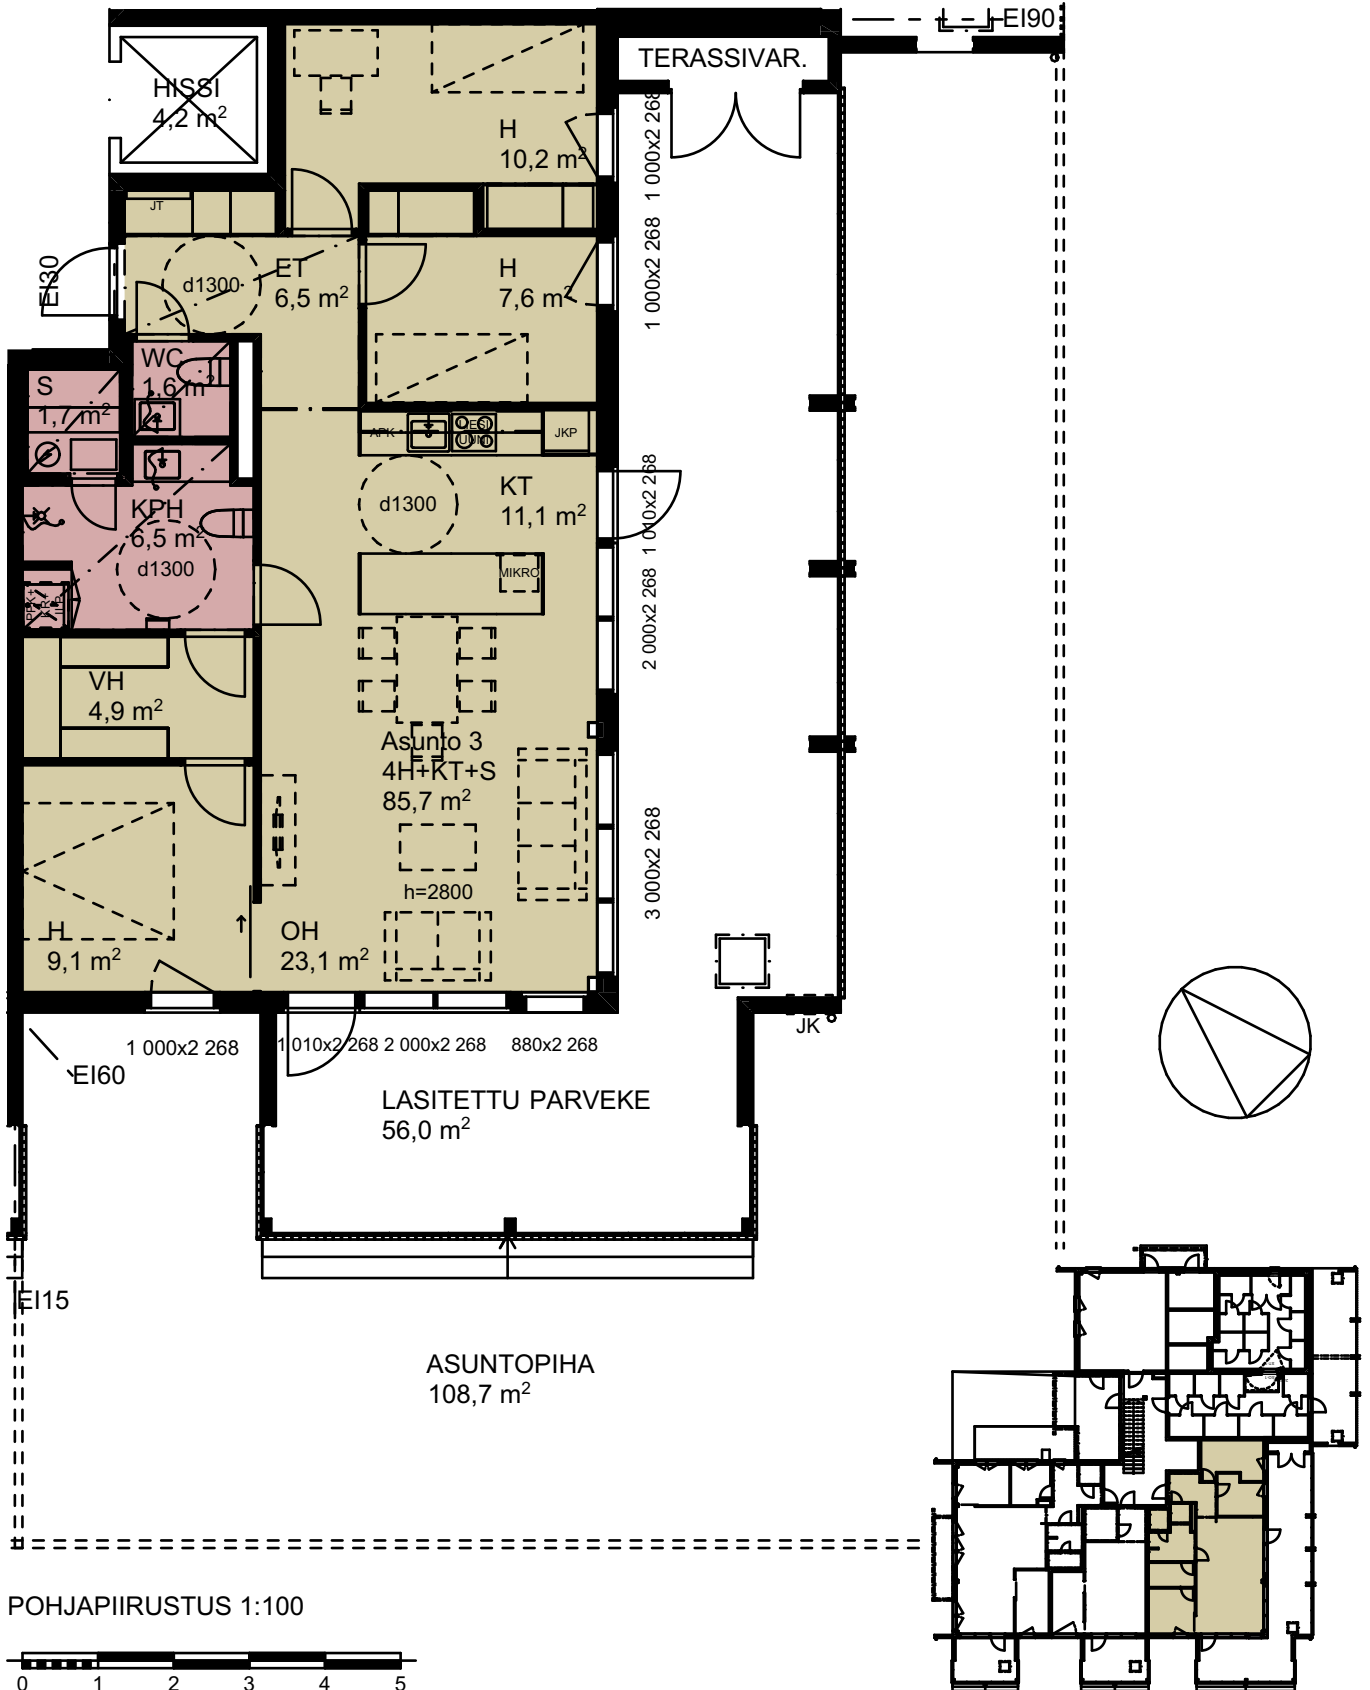


INKOONRANTA PIENKERROSTALOT

TALO A, B JA C: 2.KERROS

ASUNTO 4

4H+KT+S 86,0 m²

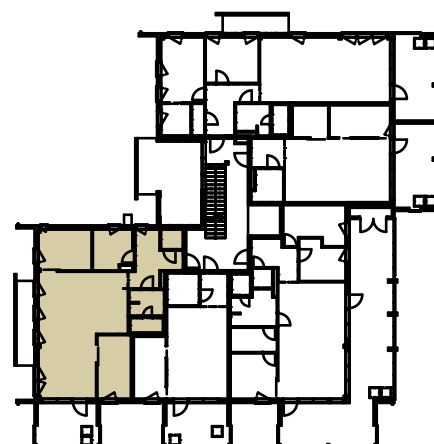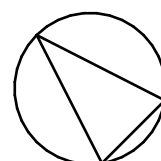

POHJAPIIRUSTUS 1:100





INKOONRANTA PIENKERROSTALOT


TALO A, B JA C: 2.KERROS

ASUNTO 5

2H+KT 42,0 m²

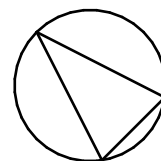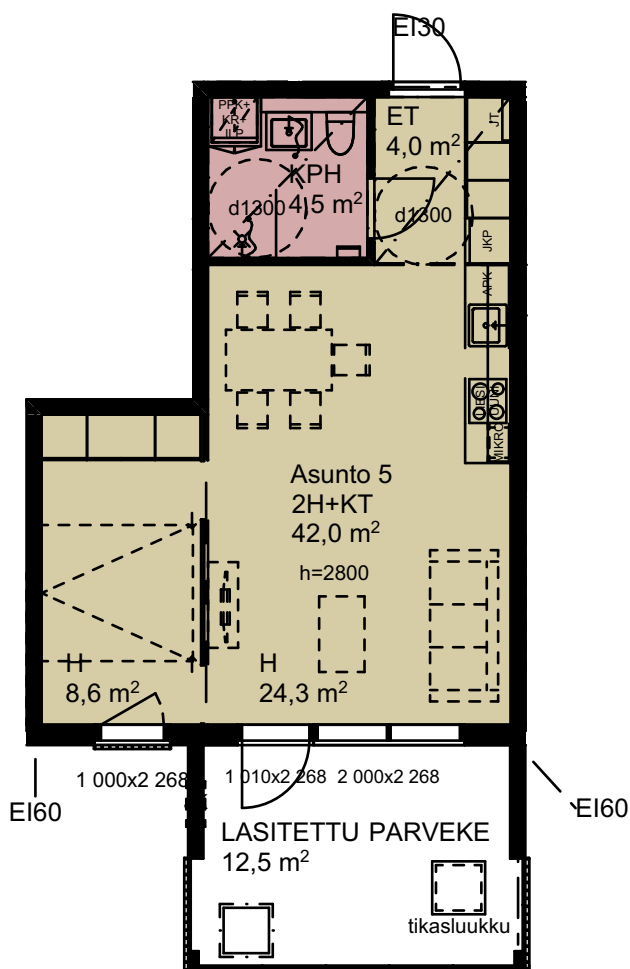


POHJAPIIRUSTUS 1:100

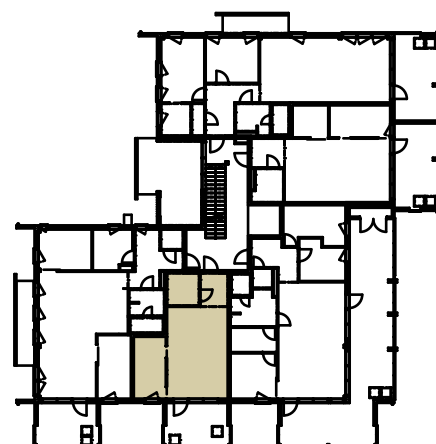


TALO A, B JA C: 2.KERROS

ASUNTO 6

4H+KT+S 85,7 m²

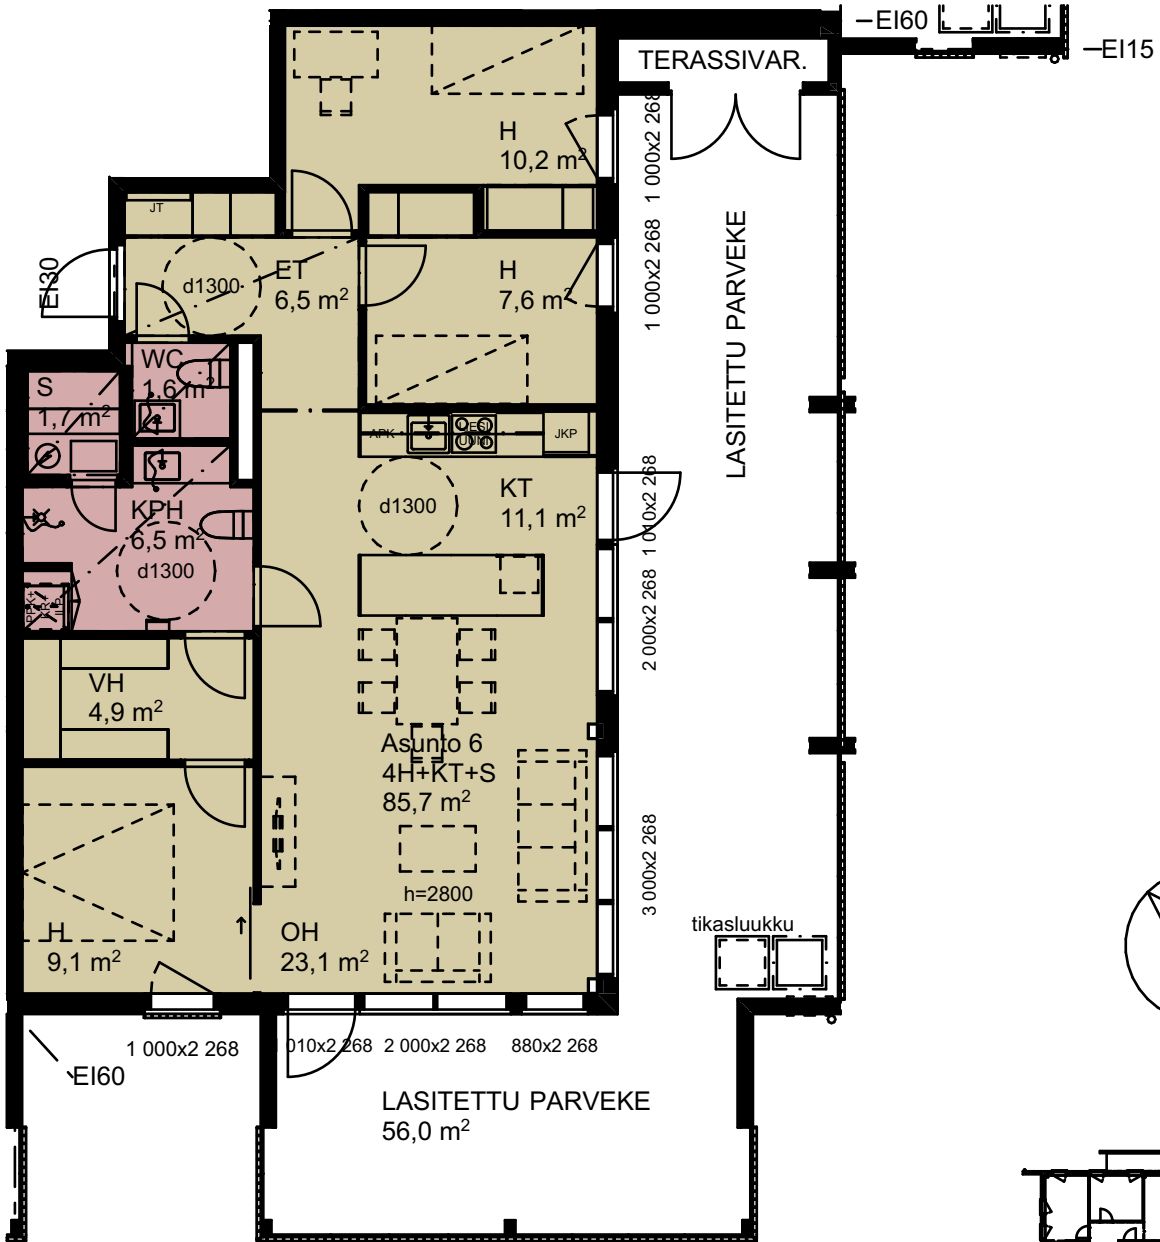

POHJAPIIRUSTUS 1:100



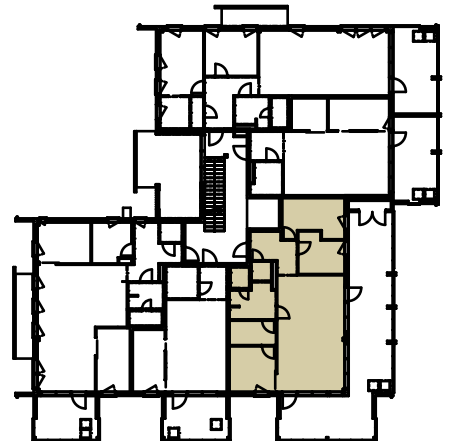


INKOONRANTA PIENKERROSTALOT

TALO A, B JA C: 2.KERROS

ASUNTO 7

2H+ALK+KT 52,4 m²

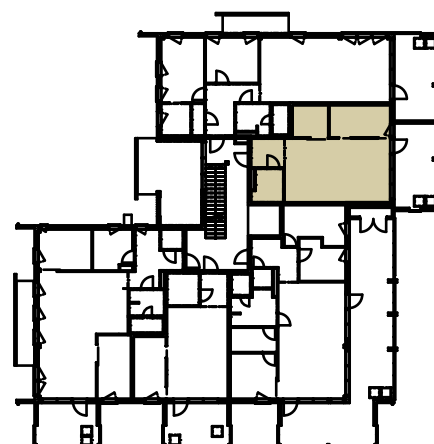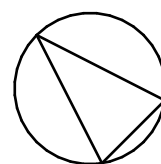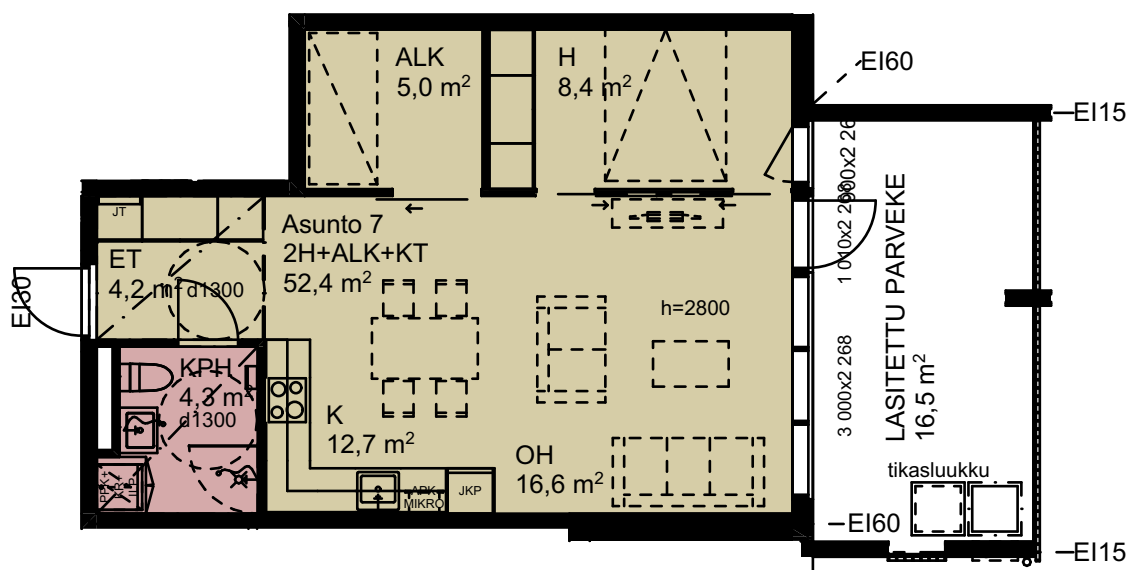

POHJAPIIRUSTUS 1:100



INKOONRANTA PIENKERROSTALOT

TALO A, B JA C: 2.KERROS

ASUNTO 8
3H+KT+S 83,4 m²





INKOONRANTA PIENKERROSTALOT

TALO A, B JA C: 3.KERROS

ASUNTO 9

4H+KT+S 86,0 m²

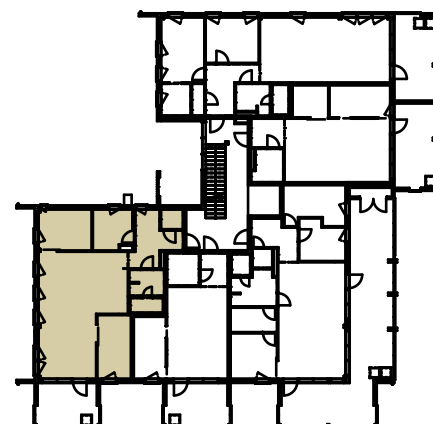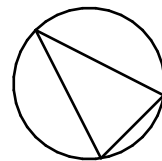

POHJAPIIRUSTUS 1:100






INKOONRANTA PIENKERROSTALOT

TALO A, B JA C: 3.KERROS

ASUNTO 10

2H+KT 42,0 m²

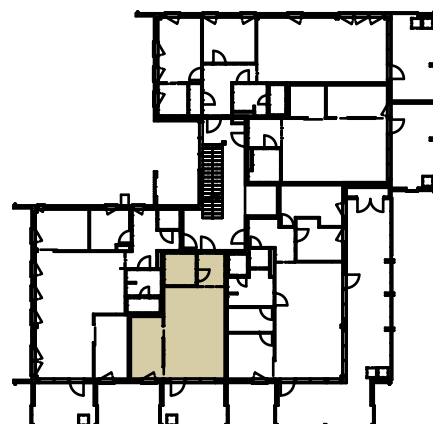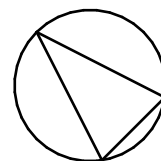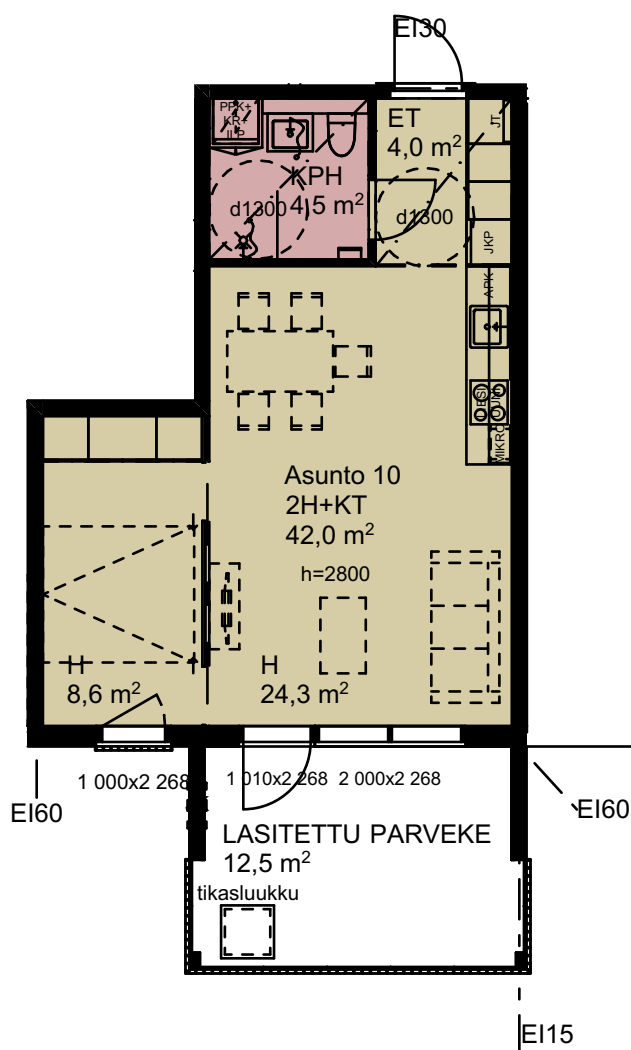

POHJAPIIRUSTUS 1:100




INKOONRANTA PIENKERROSTALOT


TALO A, B JA C: 3.KERROS

ASUNTO 11

4H+KT+S 85,7 m²

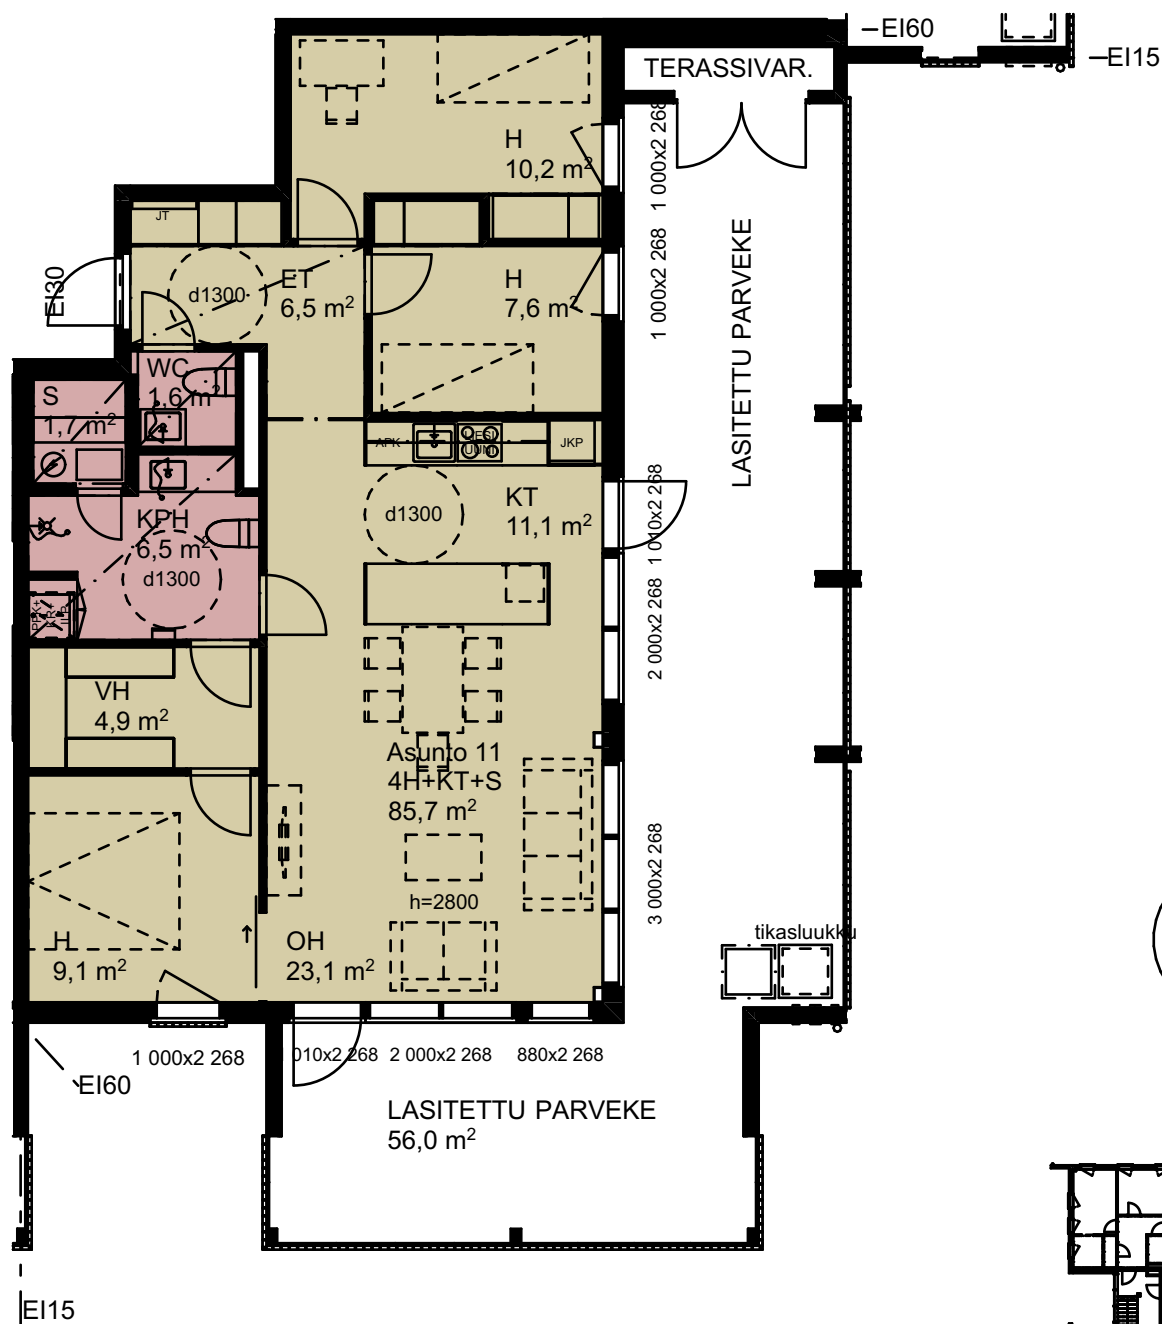

POHJAPIIRUSTUS 1:100



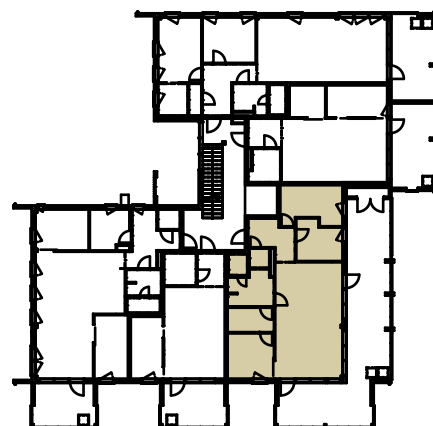


INKOONRANTA PIENKERROSTALOT

TALO A, B JA C: 3.KERROS

ASUNTO 12


2H+ALK+KT 52,4 m²

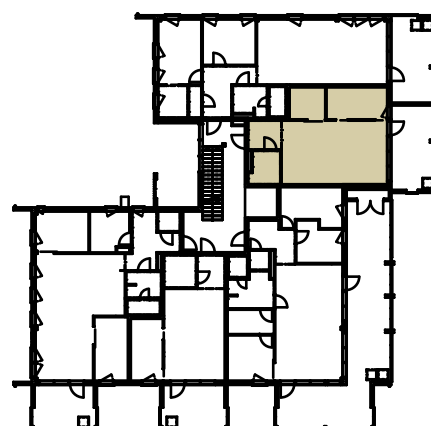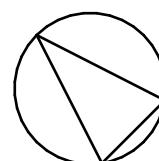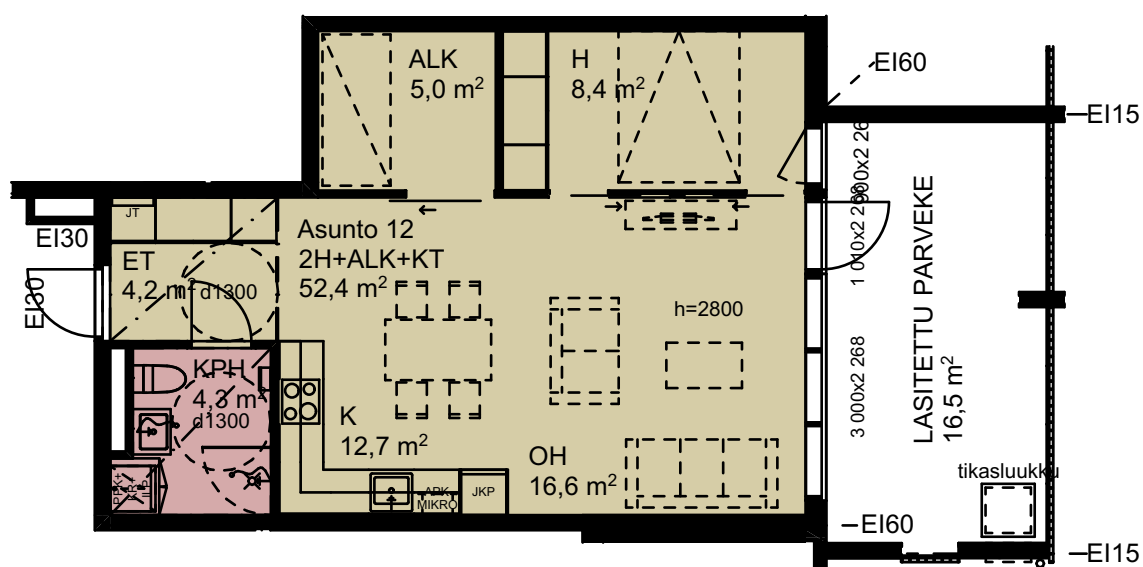

POHJAPIIRUSTUS 1:100



ASUNTO 13
3H+KT+S 83,4 m²



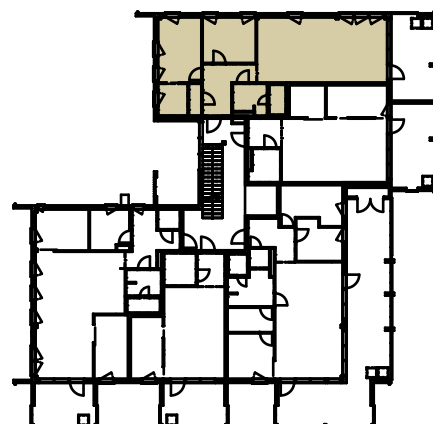


INKOONRANTA PIENKERROSTALOT

TALO A, B JA C: 4.KERROS

ASUNTO 14

3H+KT+S 70,3 m²

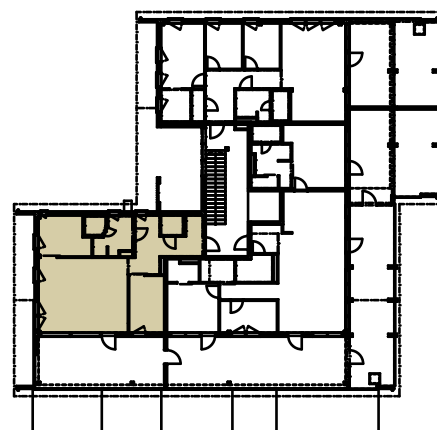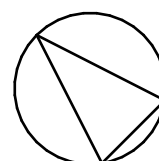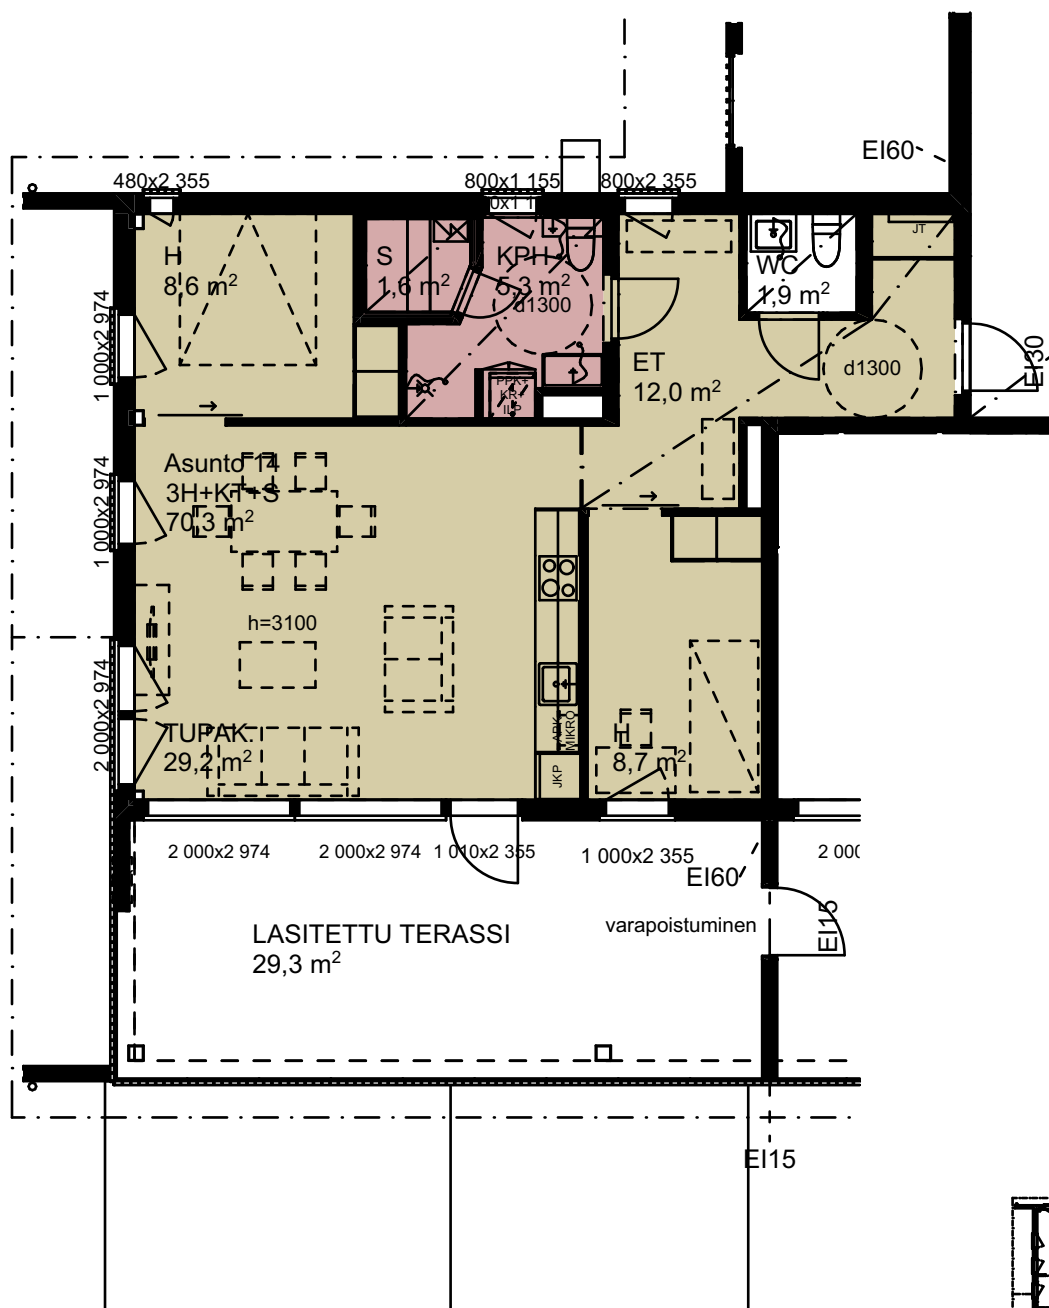


POHJAPIIRUSTUS 1:100



TALO A, B JA C: 4.KERROS

ASUNTO 15



4H+KT+S 106,1 m²

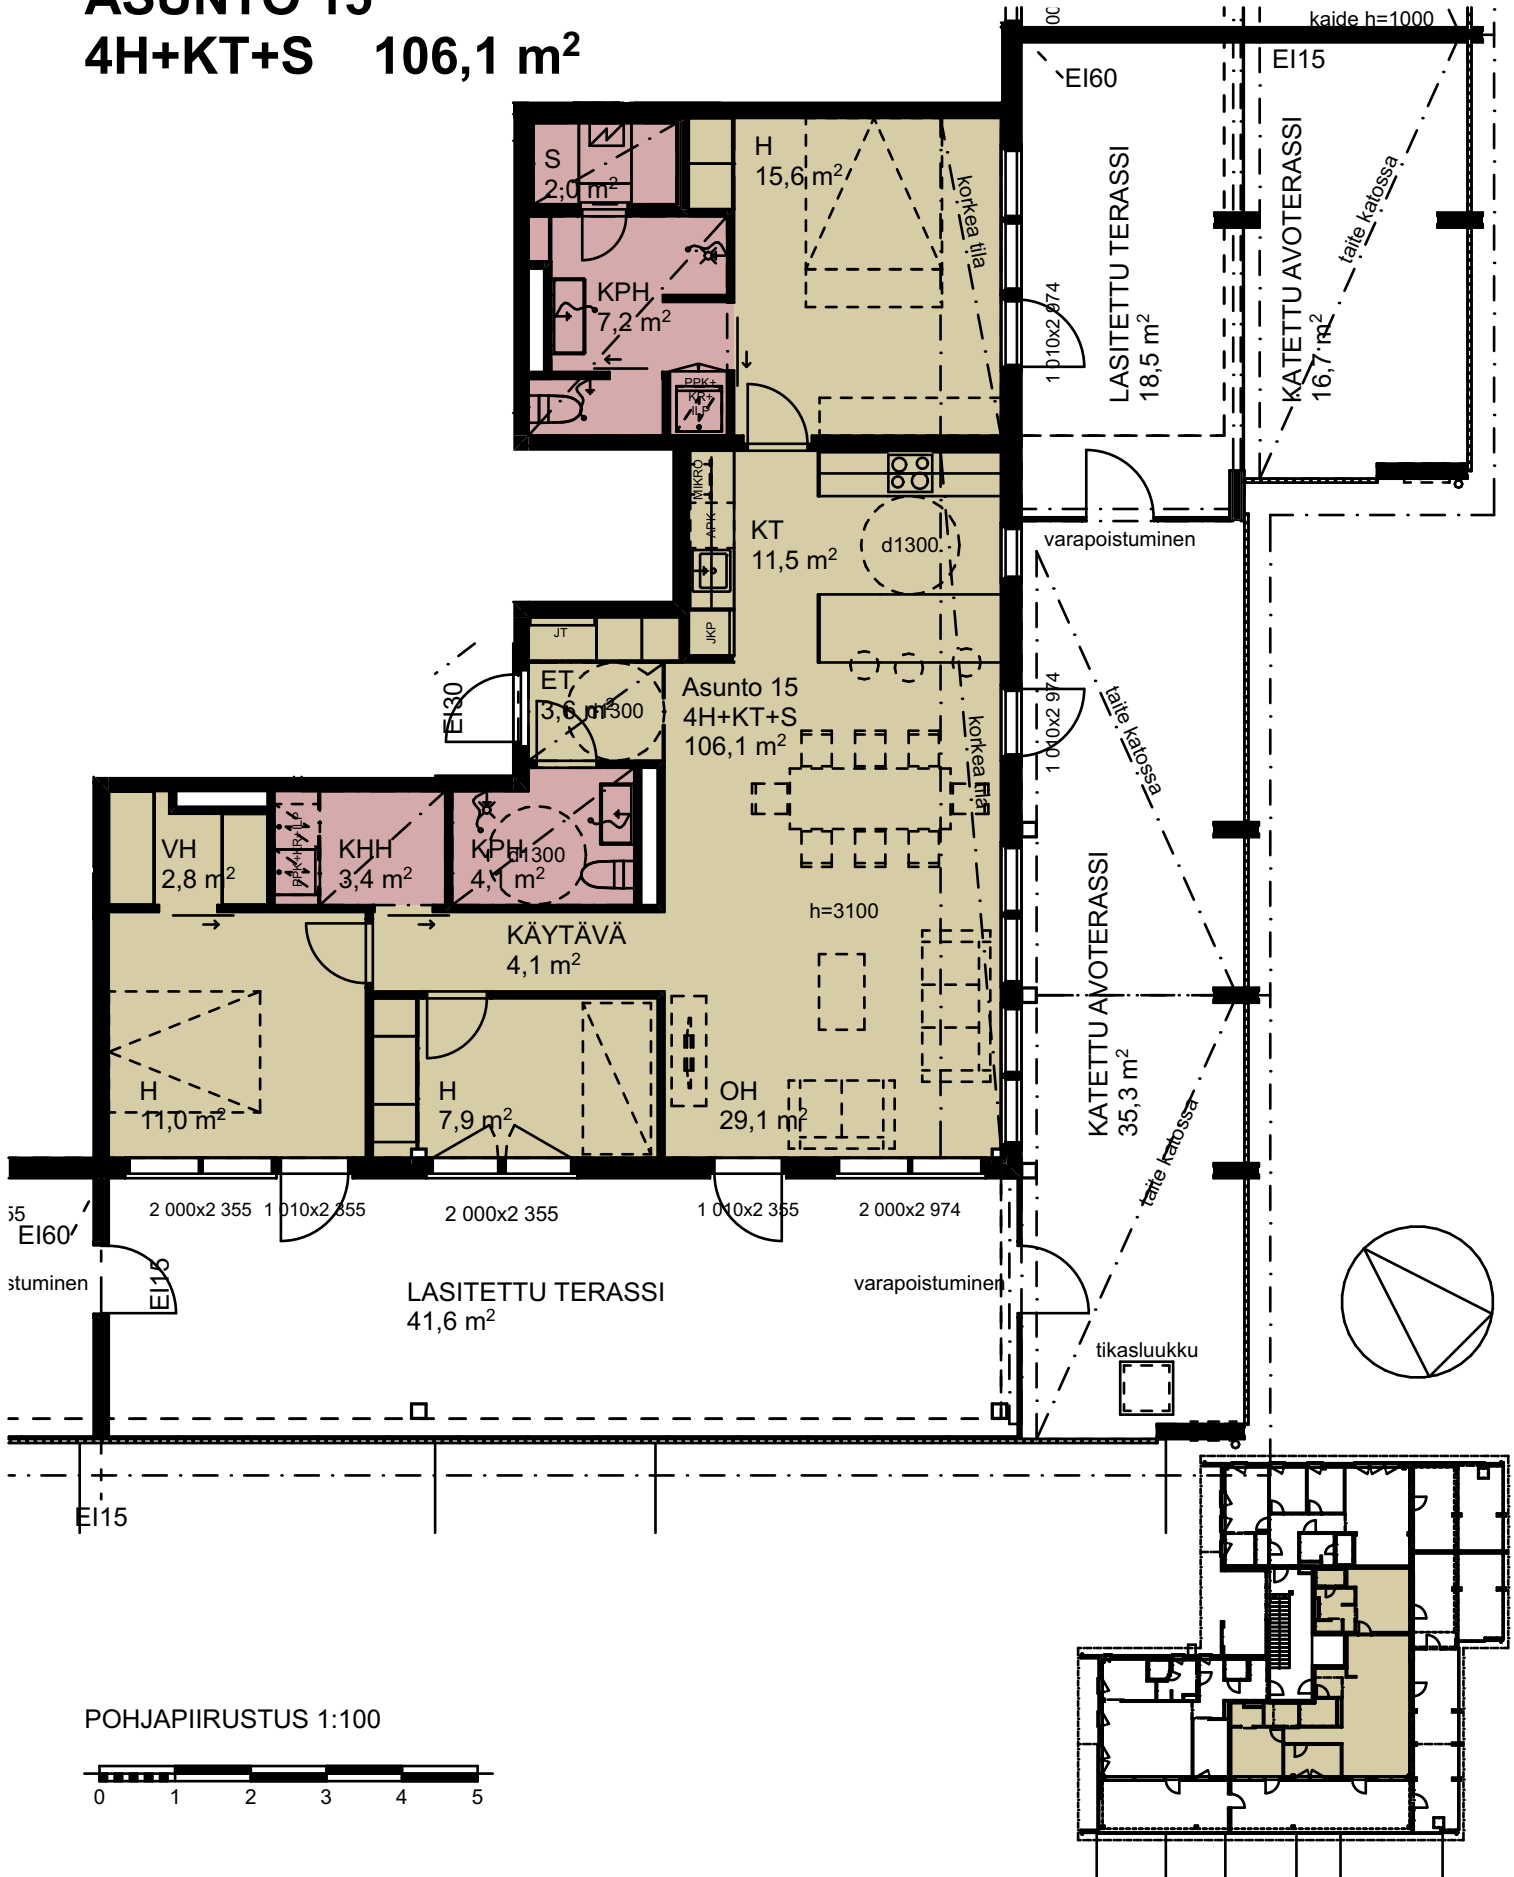

TALO A, B JA C: 4.KERROS

ASUNTO 16

4H+KT+S 78,9 m²

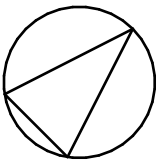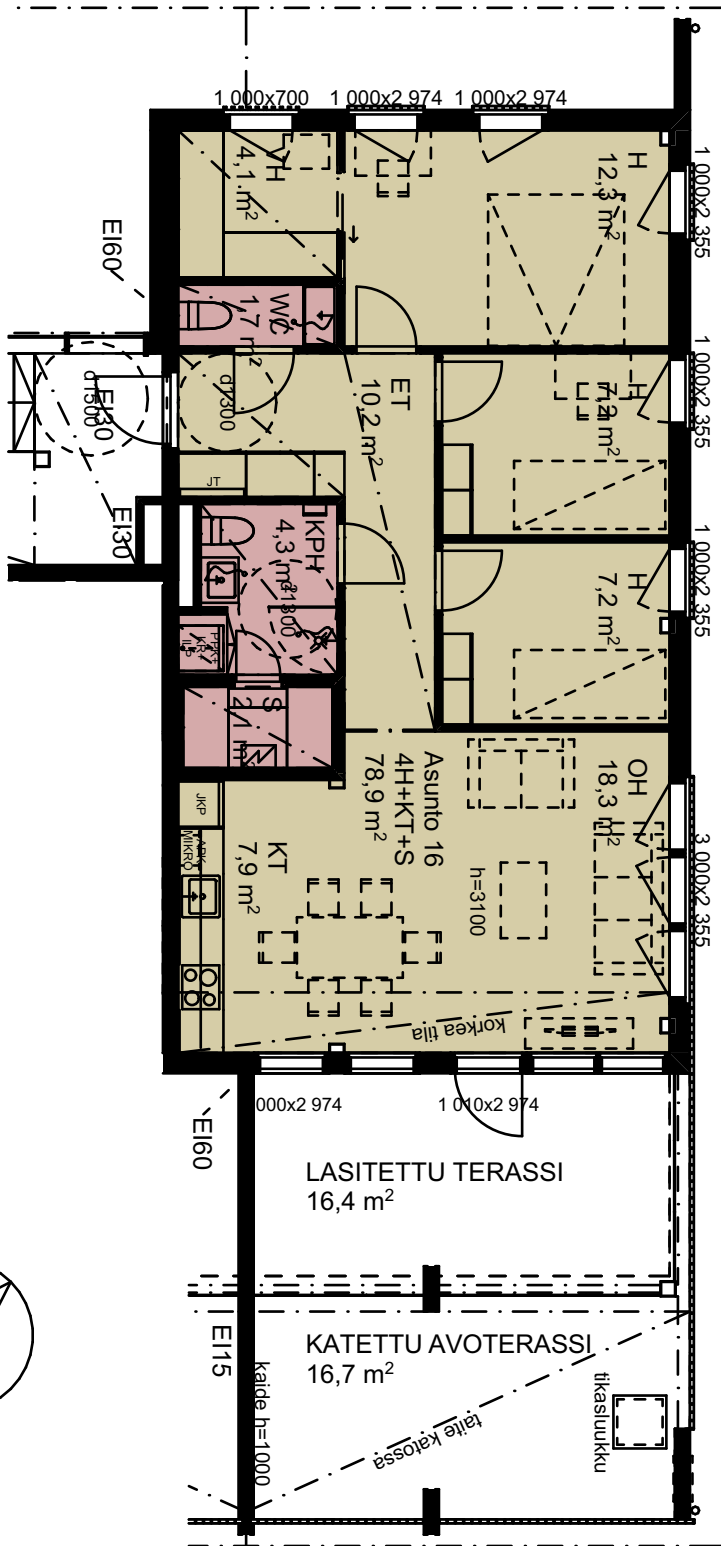

POHJAPIIRUSTUS 1:100

